


ENTRADA

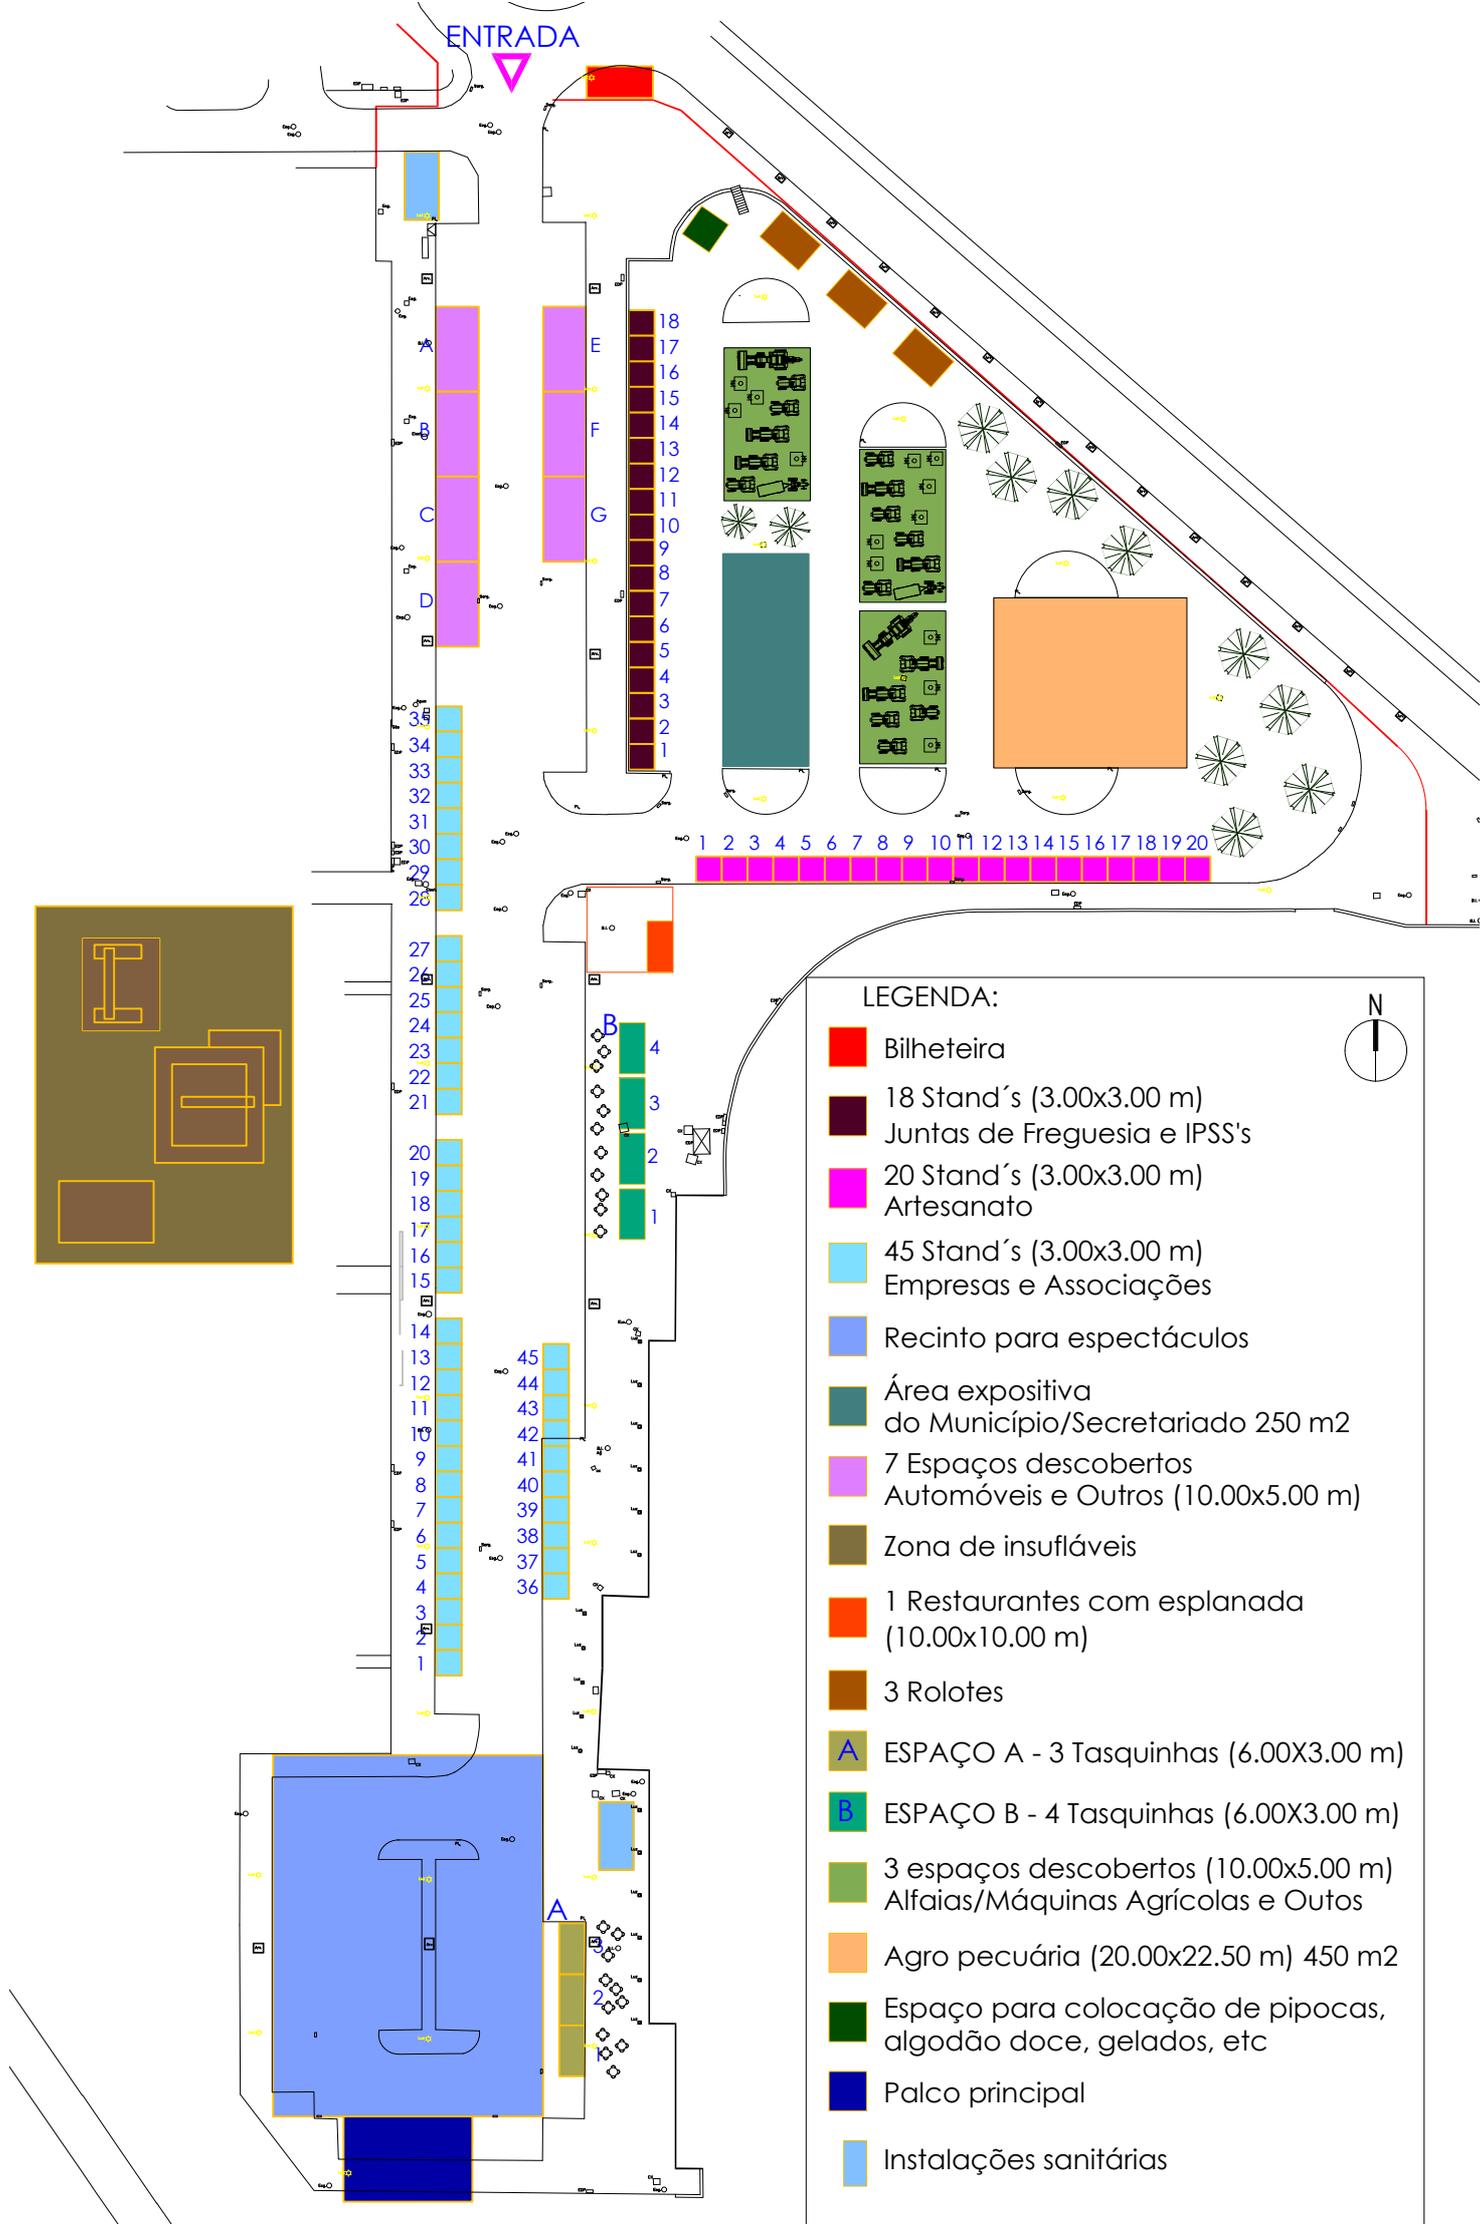

LEGENDA:

- Bilheteira
- 18 Stand's (3.00x3.00 m)
Juntas de Freguesia e IPSS's
- 20 Stand's (3.00x3.00 m)
Artesanato
- 45 Stand's (3.00x3.00 m)
Empresas e Associações
- Recinto para espectáculos
- Área expositiva
do Município/Secretariado 250 m2
- 7 Espaços descobertos
Automóveis e Outros (10.00x5.00 m)
- Zona de insufláveis
- 1 Restaurantes com esplanada
(10.00x10.00 m)
- 3 Rolotes
- A ESPAÇO A - 3 Tasquinhas (6.00X3.00 m)
- B ESPAÇO B - 4 Tasquinhas (6.00X3.00 m)
- 3 espaços descobertos (10.00x5.00 m)
Alfaias/Máquinas Agrícolas e Outos
- Agro pecuária (20.00x22.50 m) 450 m2
- Espaço para colocação de pipocas,
algodão doce, gelados, etc
- Palco principal
- Instalações sanitárias

