


PLANTA PISO 0

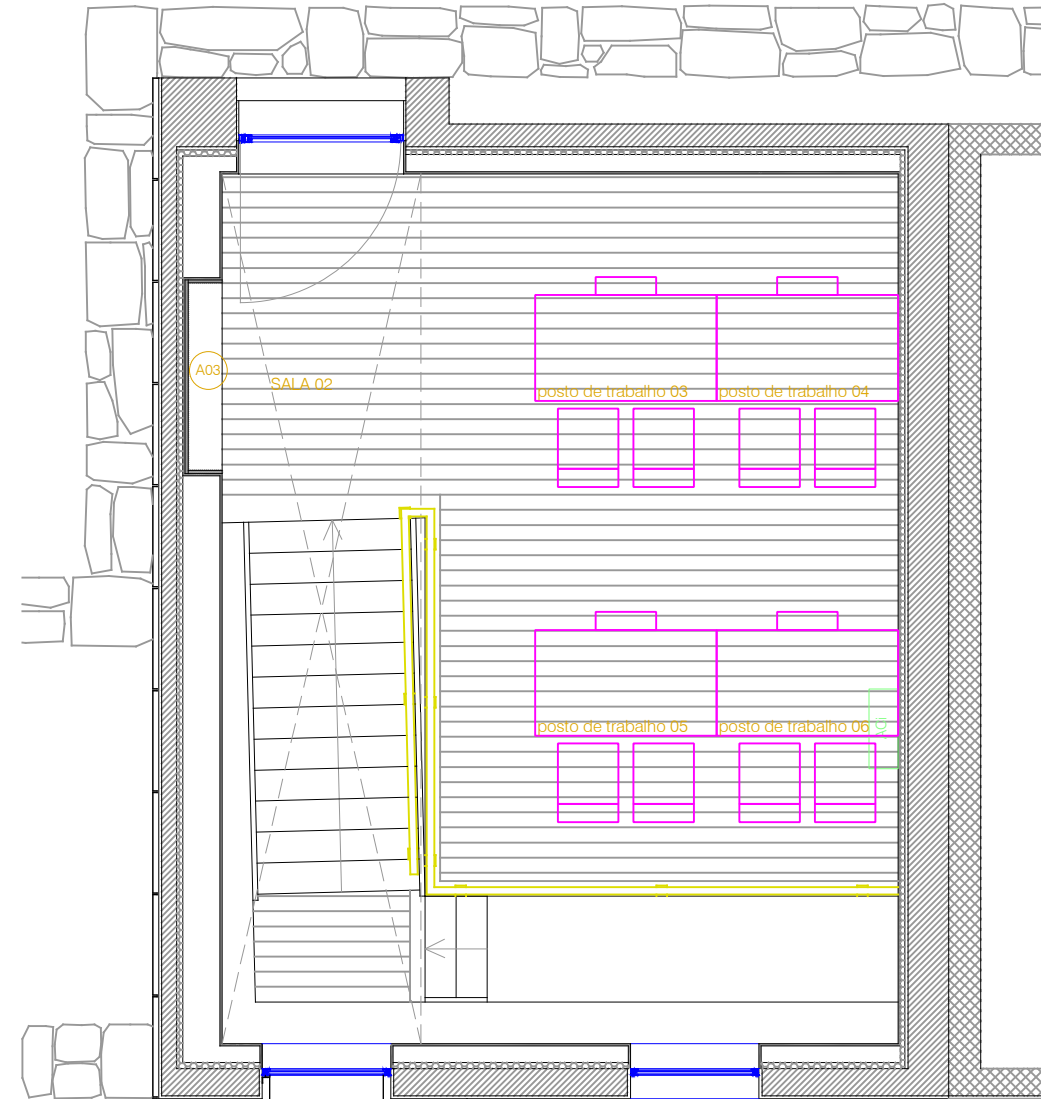

PLANTA PISO 1

notas e legenda:

ELEMENTOS DE CLIMATIZAÇÃO

- R15 radiador com 15 elementos
- ACi unidade interior de ar-condicionado
- ACe unidade exterior de ar-condicionado

POSTOS DE TRABALHO

- 6 Número de postos de trabalho

Designação
Morada
Espaço

Postos de trabalho numerados
Rua do Castanheiro, nº 6 - Aguiar da Beira
Espaço Coworking

Escala: 1:50
Data: setembro 2017