



PLANTA PISO 0

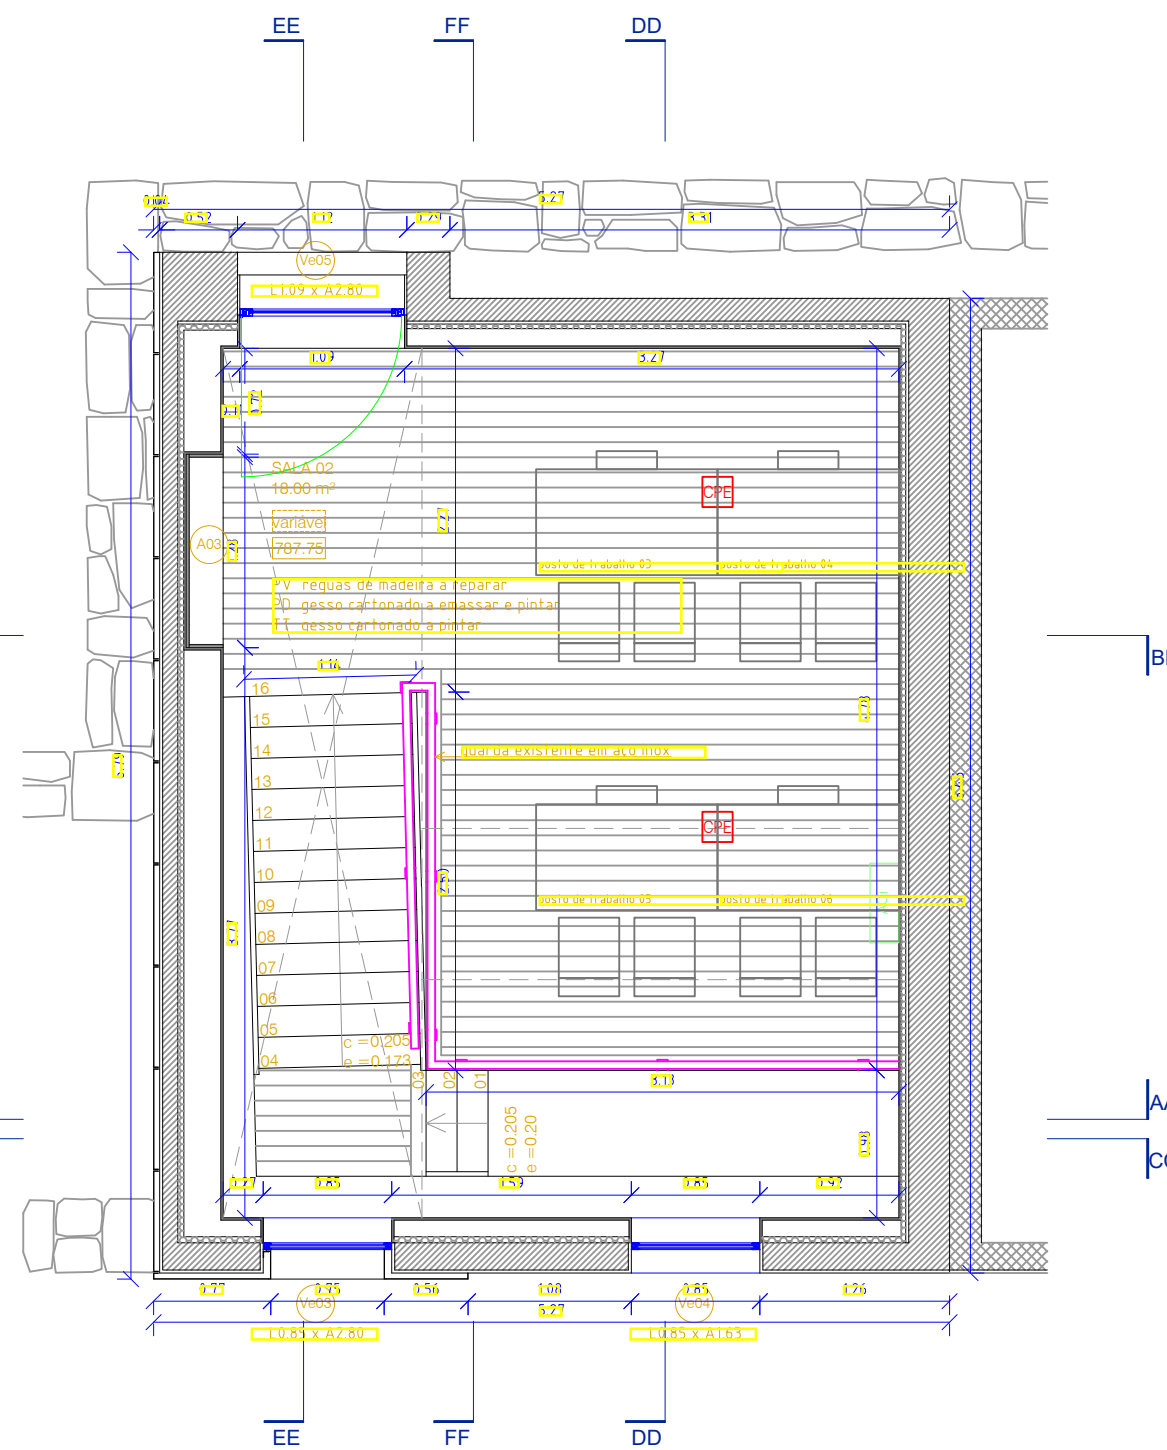

PLANTA PISO 1

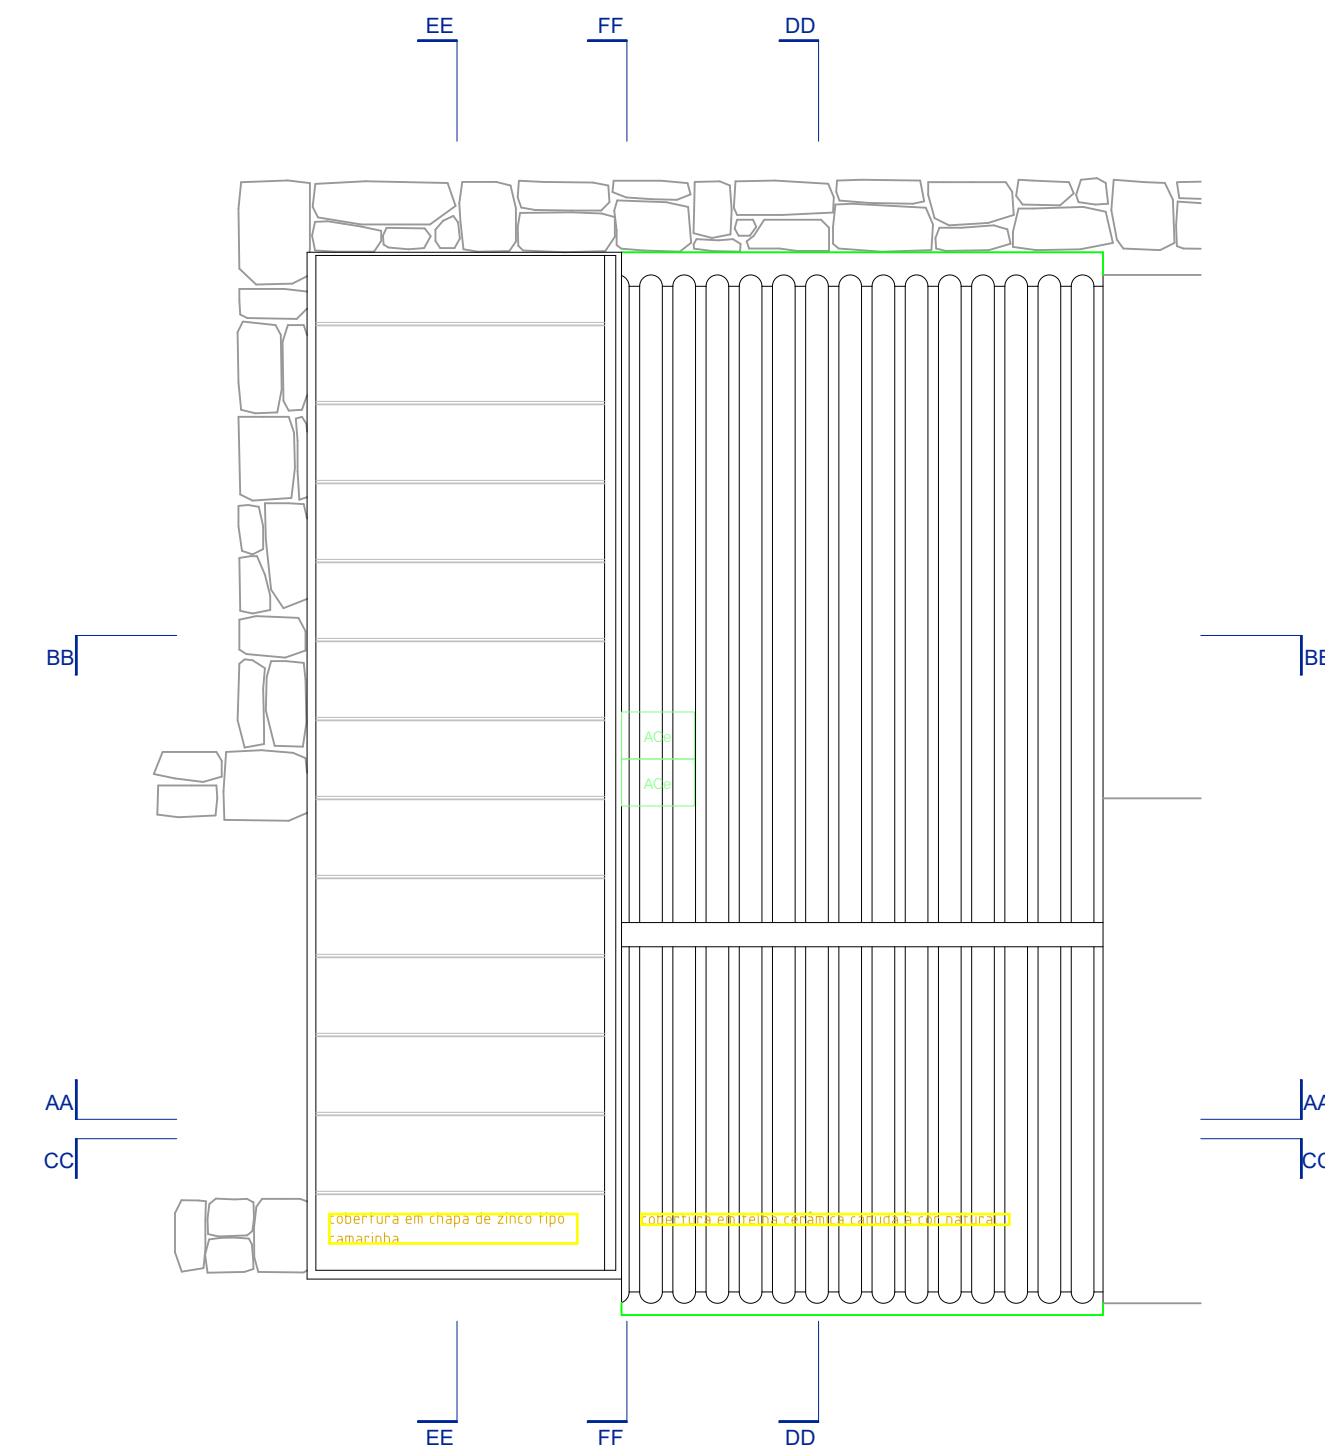

PLANTA DE COBERTURA

- notas e legenda:
- ELEMENTOS DE CLIMATIZAÇÃO**
- R15 radiador com 15 elementos
  - ACi unidade interior de ar-condicionado
  - ACe unidade exterior de ar-condicionado
- SIMBOLOGIA ELETRICIDADE**
- CPE caixa de pavimento

em caso de incoerência entre desenhos a escala mais ampliada é a que vigorar;  
 em caso de incoerência entre desenhos e peças escritas, as últimas vigoram;  
 não medir os desenhos, usar só a cotação (qualquer cota indicada deve ser sujeita a confirmação em obra);  
 Este desenho é propriedade de SP URB, LDA. e não pode ser reproduzido, divulgado ou copiado no todo ou em parte, sem autorização expressa. Reservados todos os direitos pela legislação em vigor DEC-LEI 63/85 (14 Março).

	Rua Cabo de Vila, nº 1 - 3570 - 221 Aguiar da Beira Telf. 232 687 188 Telf. 966 030 305 E-mail. geral@spurb.com	O Técnico
Requerente Local Projecto Designação	Câmara Municipal de Aguiar da Beira Largo dos Monumentos - Aguiar da Beira Projecto de Arquitectura - Espaço Coworking Planta do Piso 0, Piso 1 e Cobertura - Proposta	Escala: 1:50 Fase: Execução Data: Outubro - 2016 Folha: 12